

VERBINDUNGSSTRASSEN

Kanton Graubünden



Strassennummer

720.17

MAPPE

BEILAGE

Strassenzug	Bauabschnitt:	km
TIEFENCASTEL		0.00
CUNTERSTRASSE	JULIABRÜCKE TIEFENCASTEL	
MON / STIERVA		10.431

Effektive Baulänge: _____ m

GELÄNDEAUFNAHMEN

JULIABRÜCKE TIEFENCASTEL

Längenprofil 3, 1:100

Plan Nr.: 720.17.2100 / 7

Datum: 24.04.2014

Kantonale Behörde:

Eingangsstempel:

Der Projektverfasser:

Die Regierung des Kantons Graubünden

Ingenieure Geometer Planer
HMQ AG
Schützenweg 8
7430 Thusis

Tiefbauamt Graubünden


Bezirk 7

7430 Thusis

Kunstbauten-Nr.: **20 17 01**

Legende

- Belag Fahrbahn
- Betonmauer
- Steinmauer
- Fels
- Fels ausgebrochen
- Brückenansicht

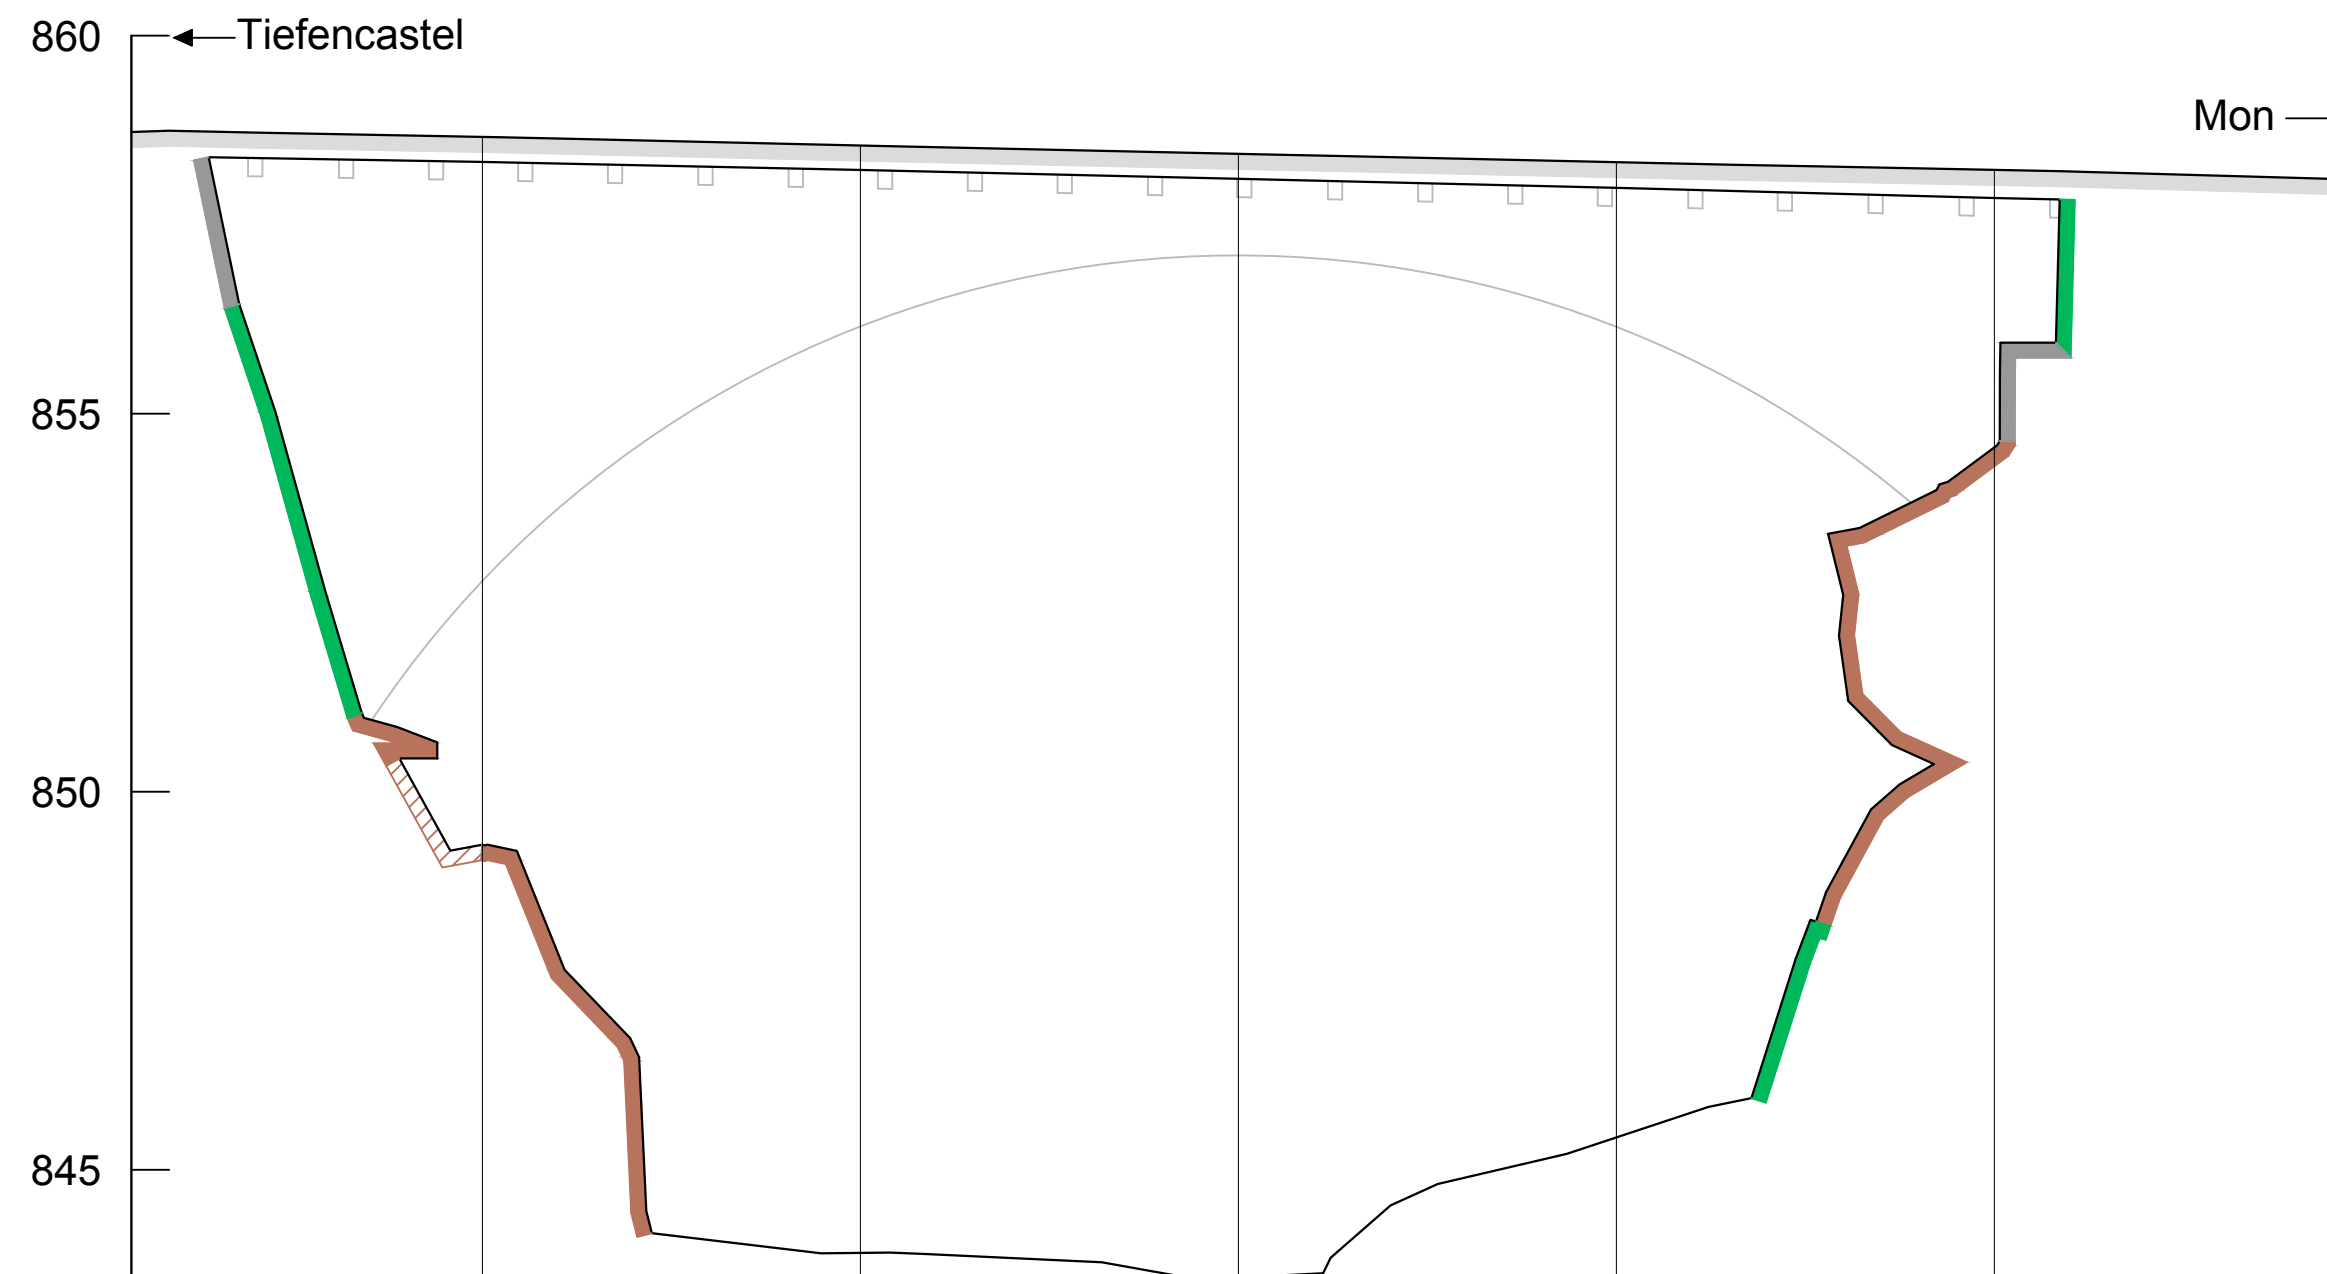

Horizont: 842.00

Querprofile	9	10	11	12	13	14	15
Kilometrierung (Strassenachse)	41.51	46.15	51.15	56.15	61.15	66.15	71.15
Strassenhöhen	858.73	858.66	858.55	858.44	858.33	858.22	858.09
Terrainhöhen		849.30	843.90	843.58	845.43	854.55	