

Rhätische Bahn AG, Chur



Sils i.D. - Solis  
Steinschlagschutz km 44.690

**Profilschnitte**

Fels- und Geländeaufnahme

Gezeichnet	SKn	10.08.2015
Geprüft	TGr	10.08.2015
Geändert	A	
	B	
	C	
	D	
	E	
	F	
Auftrags-Nr.	62'0008.0004	
Format	30 x 84	
Massstab	1:200	
Plan-Nr.	03.01	



[www.hmq.ch](http://www.hmq.ch)  
[admin@hmq.ch](mailto:admin@hmq.ch)

Architektur- und  
Gebäudevermessung

Vermessung und  
Geoinformation

Bauprojekte und  
Projektmanagement


Raumentwicklung,  
Verkehrs- und  
Umweltplanung

- CH-7430 Thusis  
Schützenweg 8  
Fon +41 81 650 05 05
- CH-7017 Flims  
Denter Vias 9c  
Fon +41 81 920 91 20
- CH-8706 Meilen  
Kirchgasse 60  
Fon +41 44 925 50 00
- CH-7000 Chur  
Sonnhaldestrasse 1  
Fon +41 81 353 50 27
- CH-7084 Brienz  
Vazerol 9  
Fon +41 81 637 07 07
- CH-7240 Küblis  
Im Wyler  
Fon +41 81 332 14 54


**Legende:**

- Schnittlinie
- - - - Übernahme Gleisachse RhB
- Fels

Profil 1

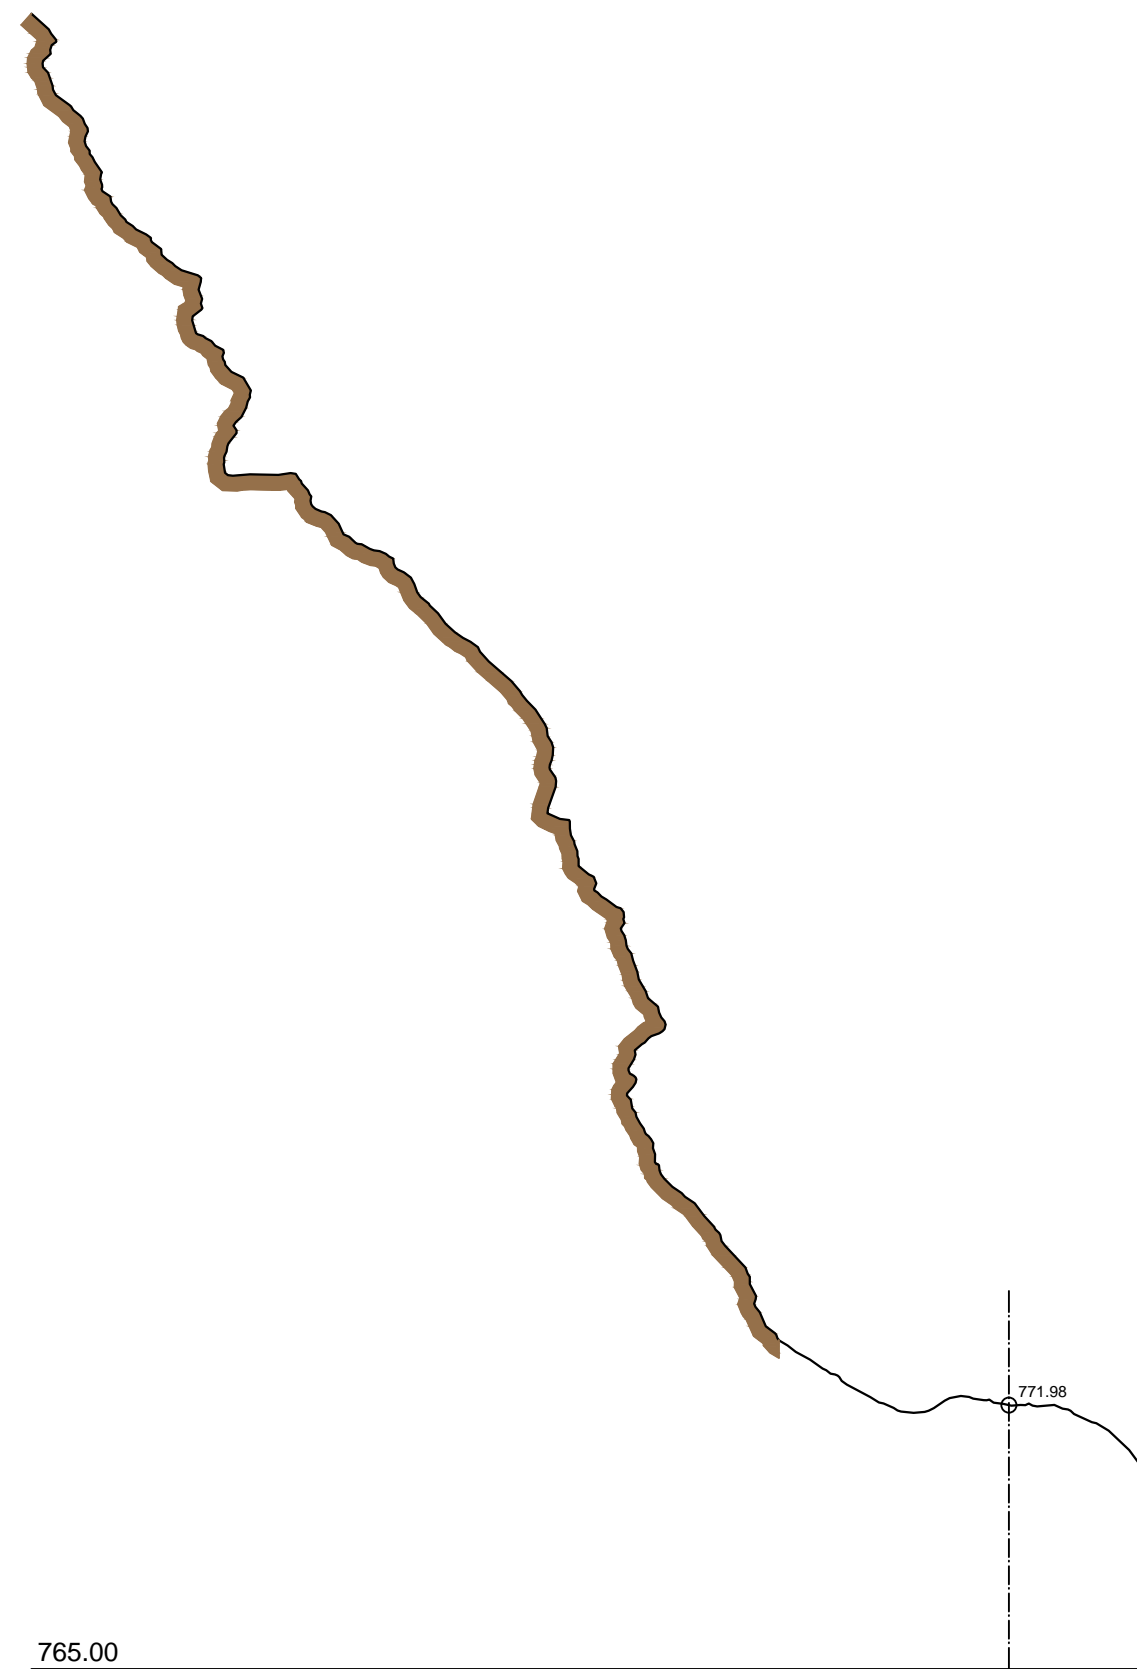

Profil 2

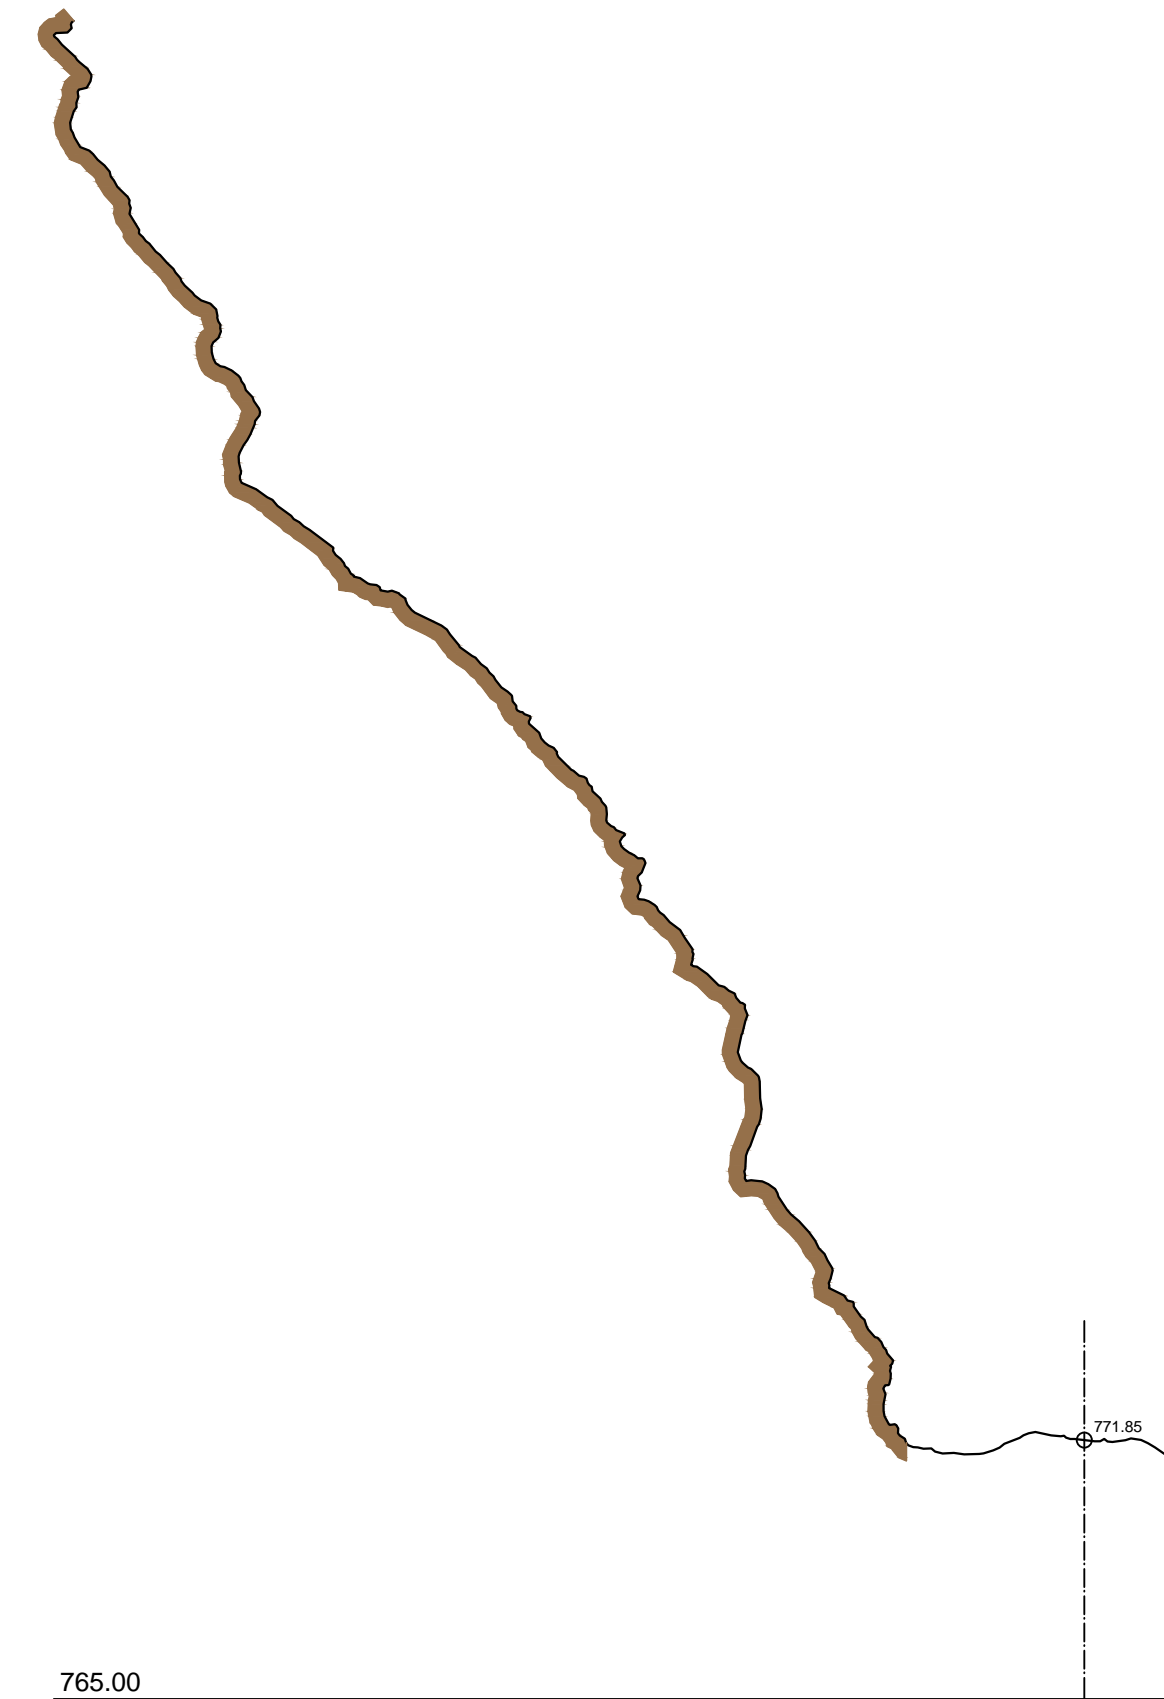

Profil 3

