

Gezeichnet	TGr	13.05.15
Geprüft	CVe	13.05.15
Geändert	A	
	B	
	C	
	D	
	E	
	F	
Auftrags-Nr.	62'0014.0000	
Format	45 x 63	
Massstab	1:20	
Plan-Nr.	01.01	



www.hmq.ch  
admin@hmq.ch

Architektur- und  
Gebäudevermessung

Vermessung und  
Geoinformation

Bauprojekte und  
Projektmanagement

Raumentwicklung,  
Verkehrs- und  
Umweltplanung

- CH-7430 Thusis  
Schützenweg 8  
Fon +41 81 650 05 05
- CH-7017 Films  
Denter Vias 9c  
Fon +41 81 920 91 20
- CH-8706 Meilen  
Kirchgasse 60  
Fon +41 44 925 50 00
- CH-7000 Chur  
Sonnhaldestrasse 1  
Fon +41 81 353 50 27
- CH-7084 Brienz  
Vazerol 9  
Fon +41 81 637 07 07
- CH-7240 Küblis  
Im Wyher  
Fon +41 81 332 14 54

Domat/Ems, Clubhaus FC Ems

**Grundrisse**


Bestandesaufnahmen




**Legende:**

- 2mm Höhenlinie
- 10mm Höhenlinie

Falschfarbenbild mit Höhenwerten

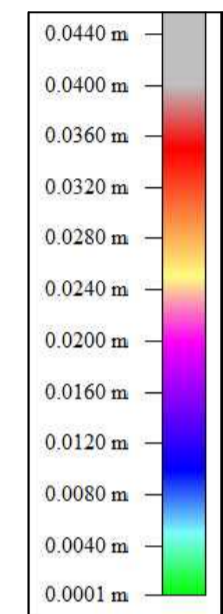

Dusche, Garderobe 1:

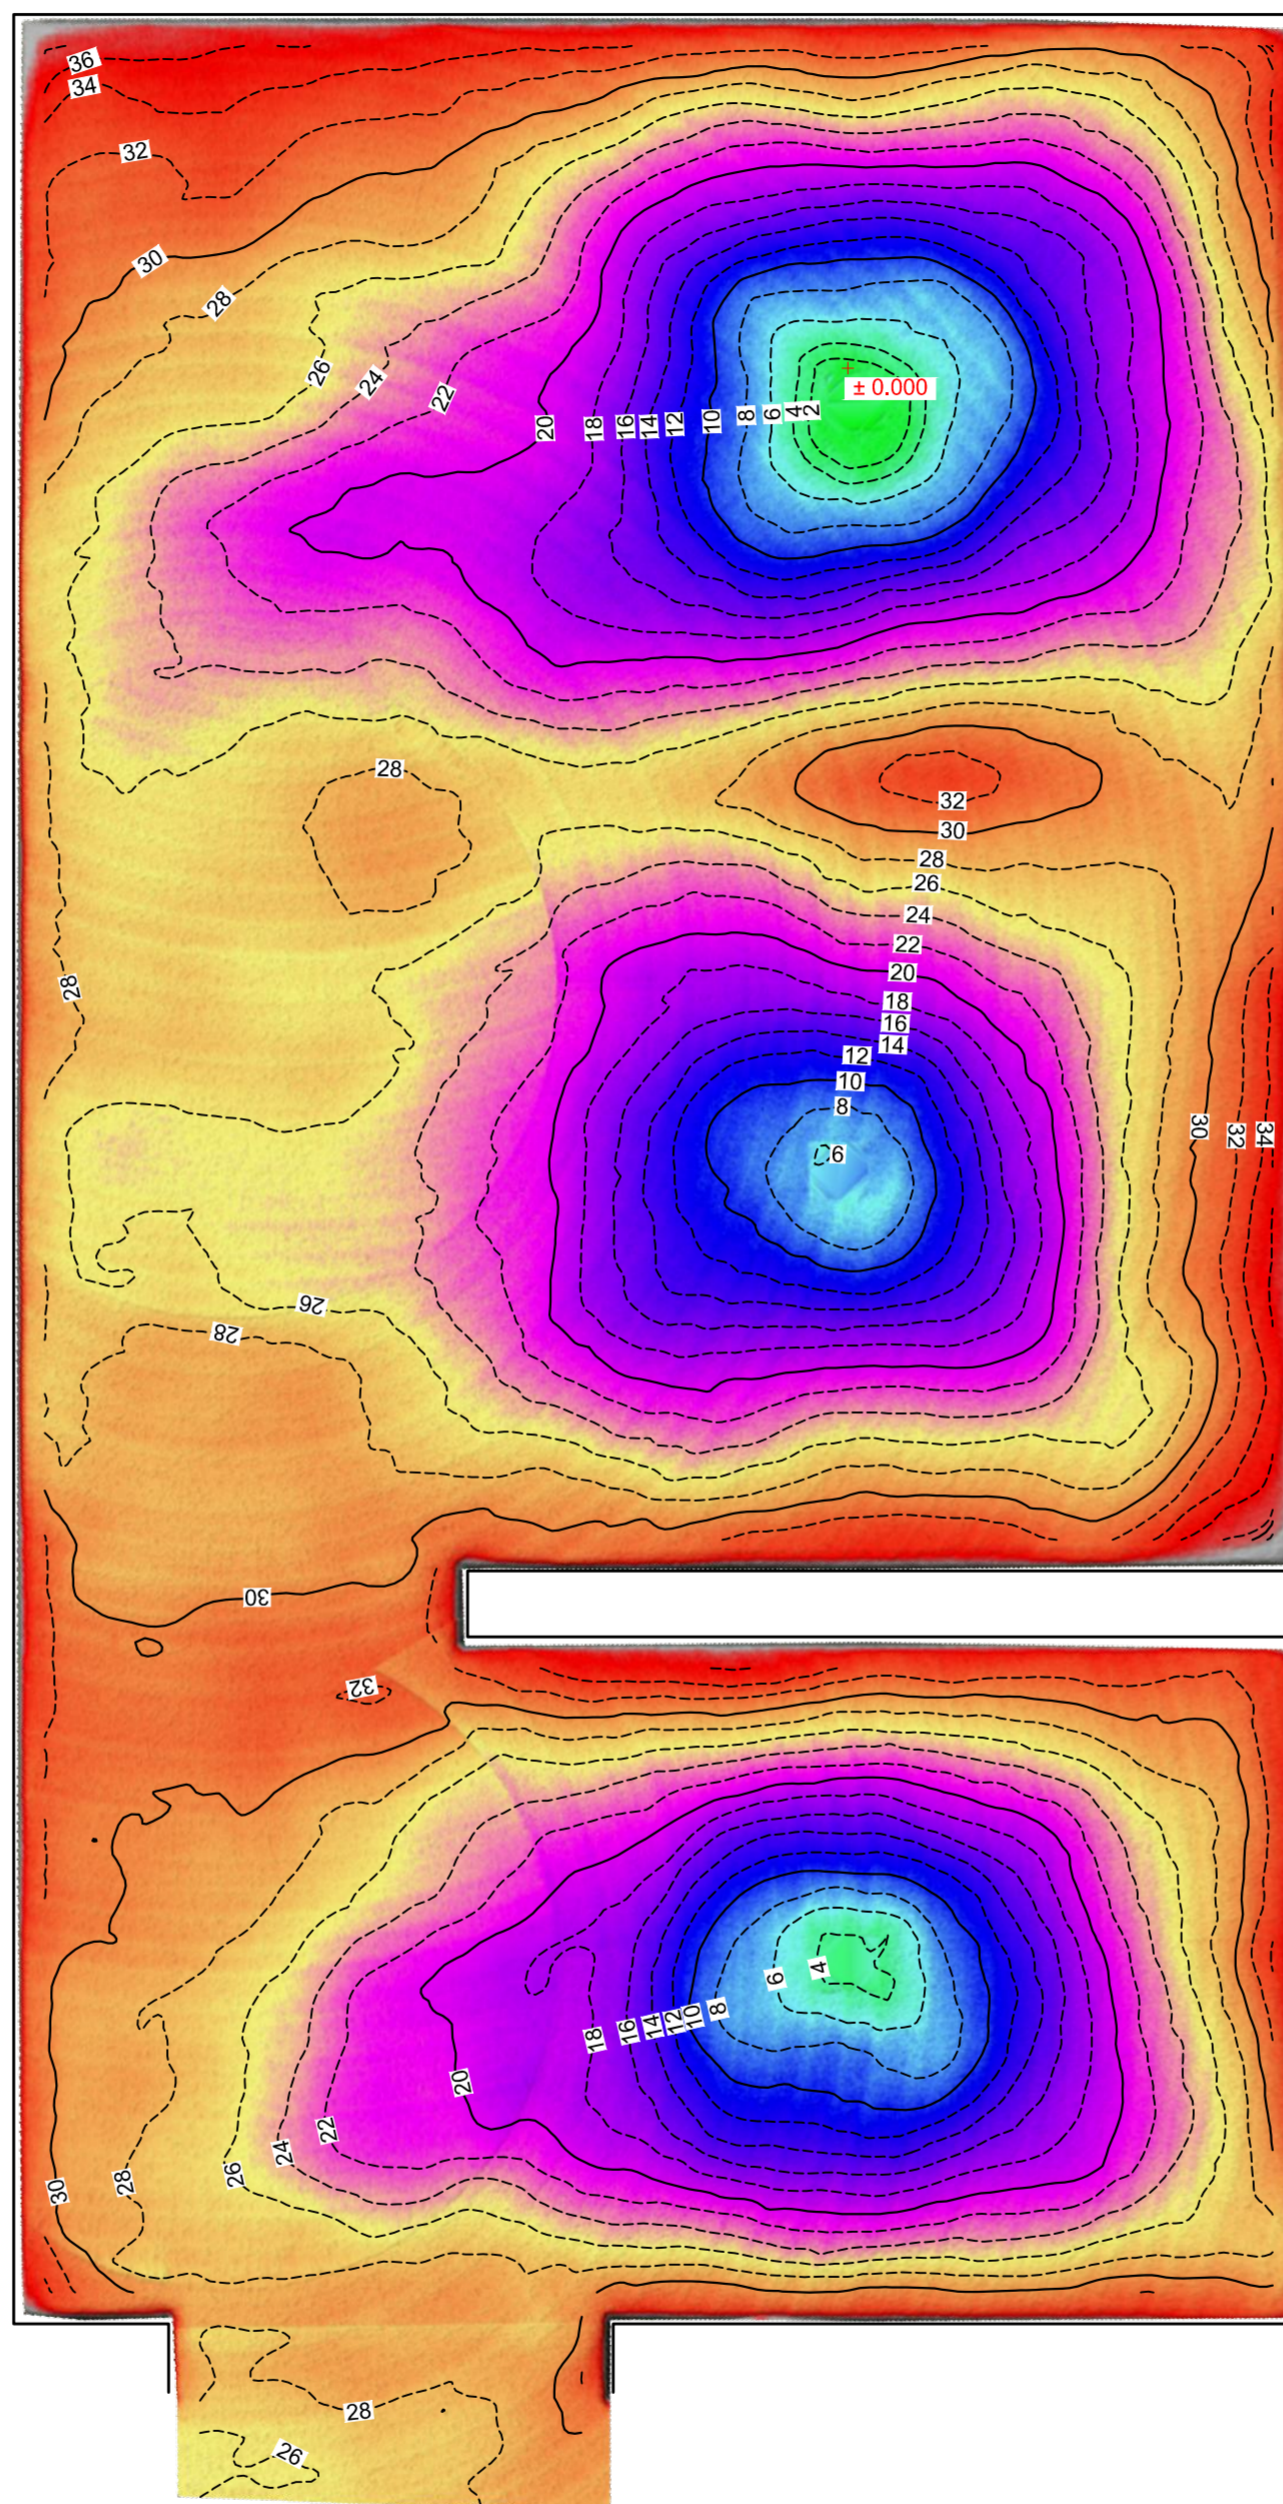

Dusche, Garderobe 2:

